




中国营造学社测绘图

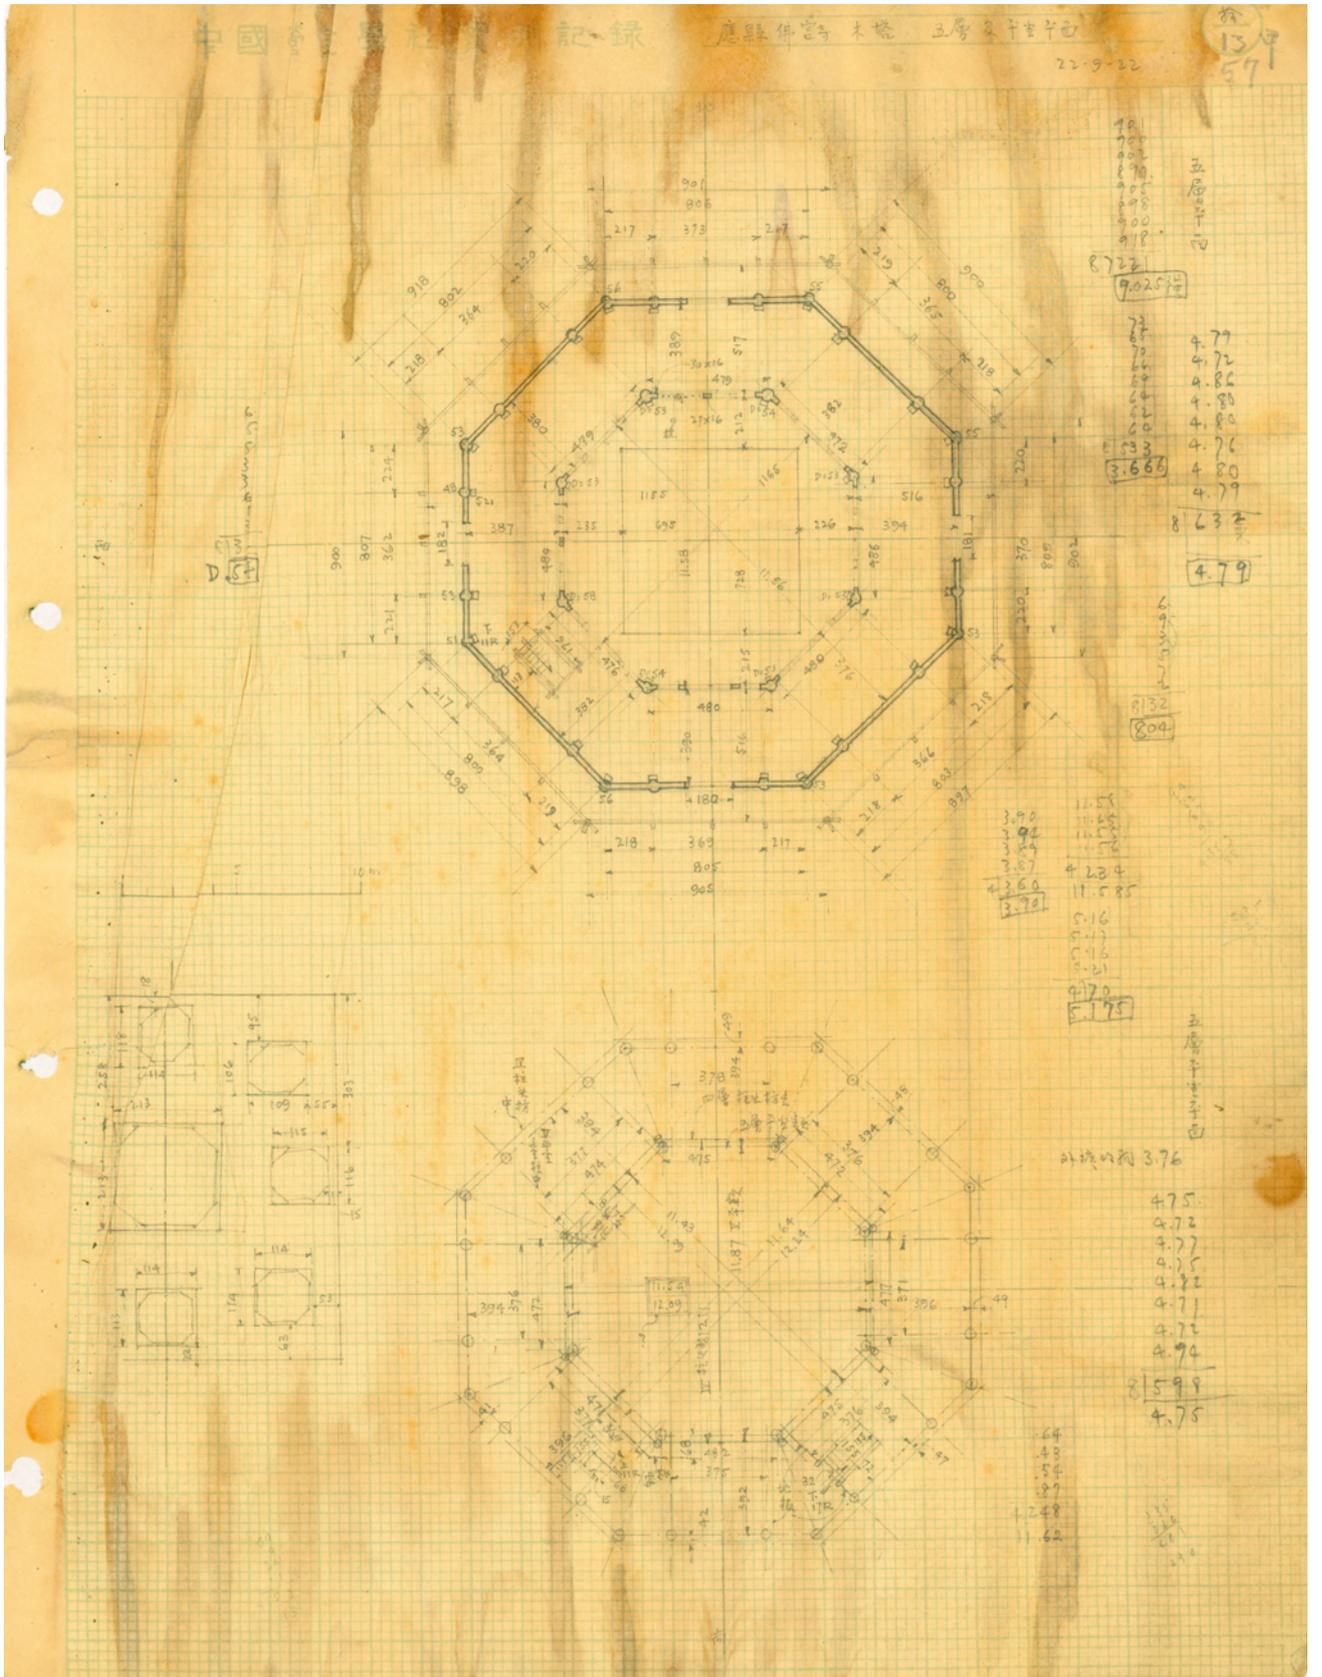

山西应县佛宫寺释迦塔五层平面图及测稿
 绘图：梁思成、莫宗江 载体：“中国营造学社实测记录”专用米格纸 时间：1933年

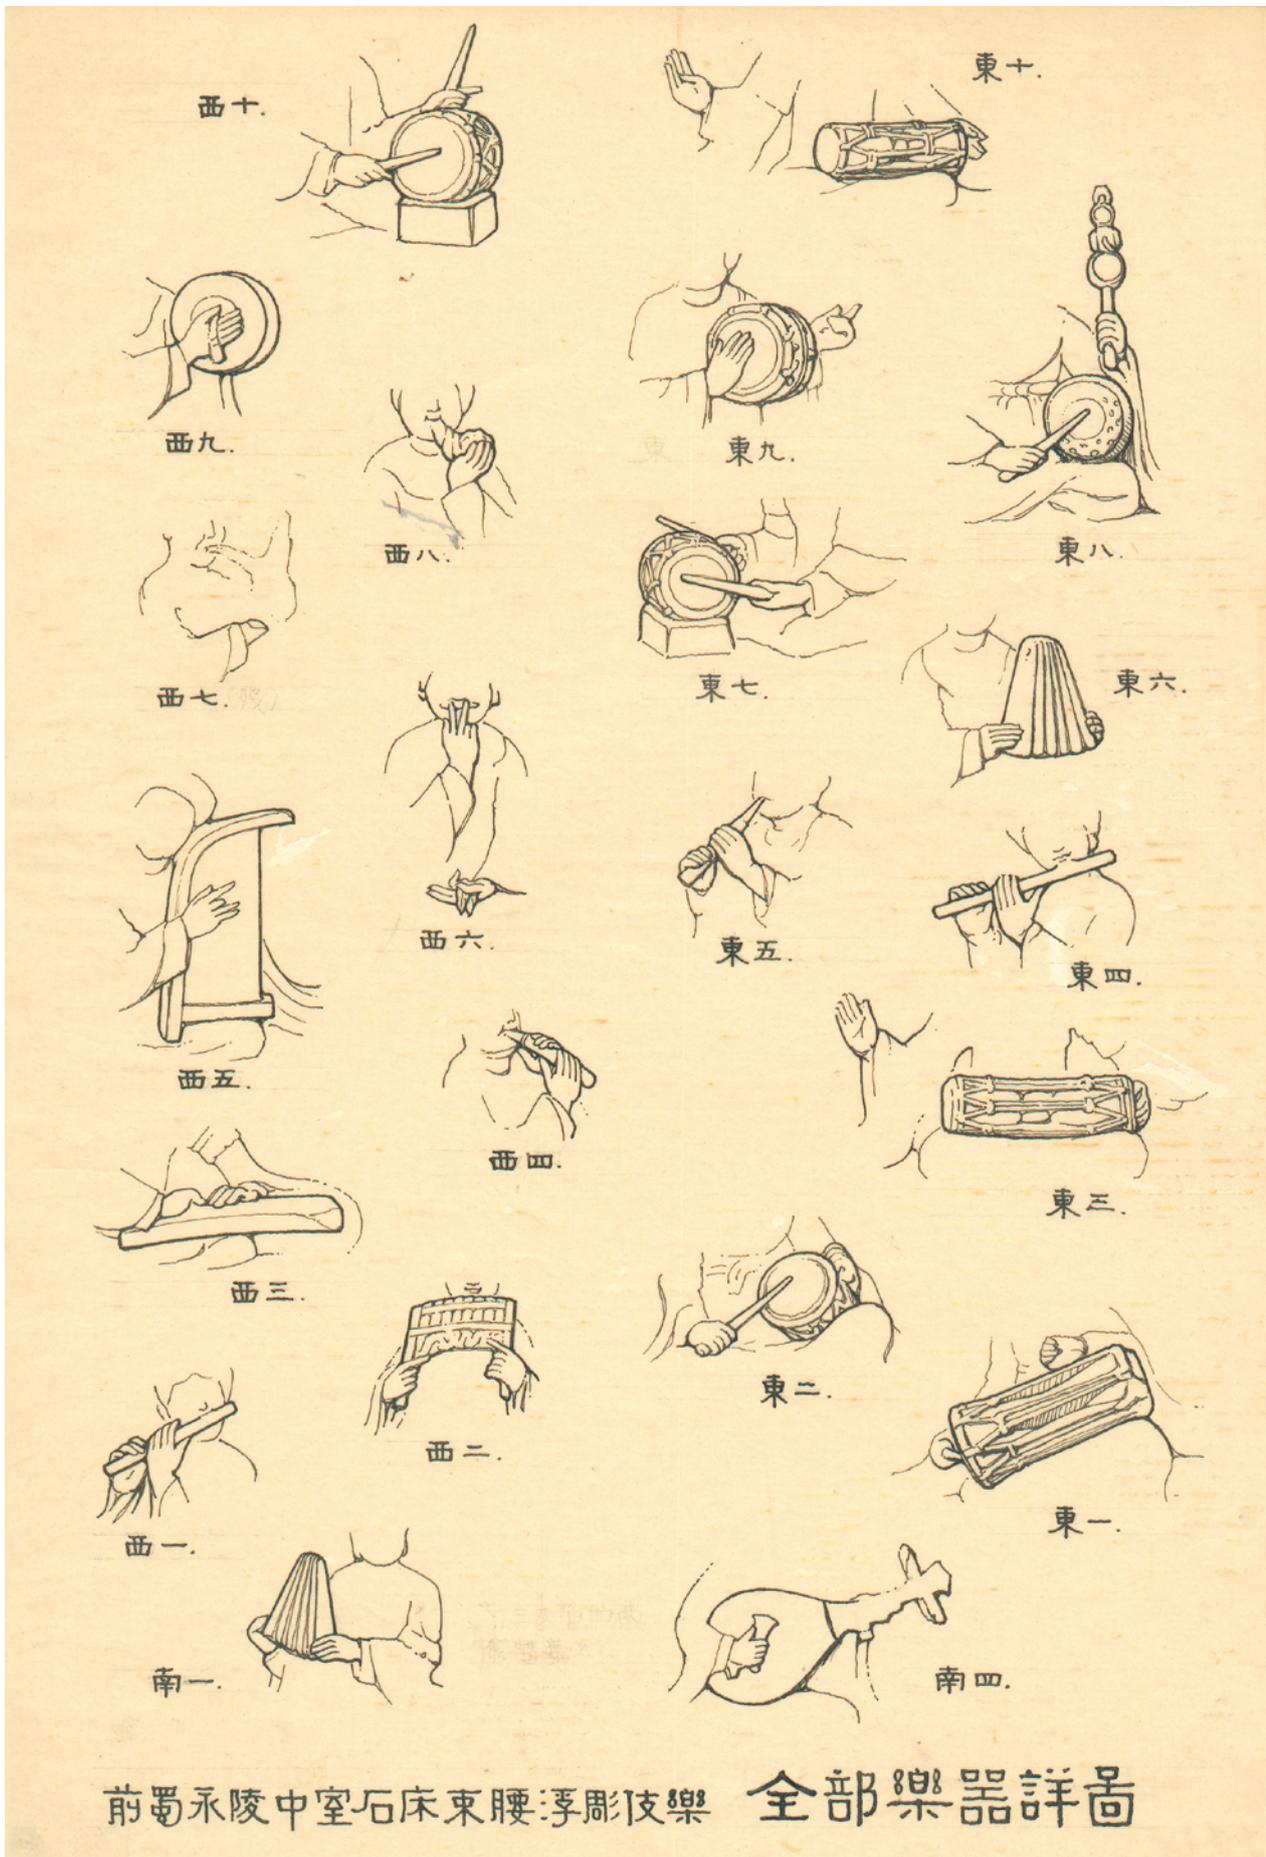


前蜀永陵中室石床束腰浮雕伎乐全部乐器详图
绘图：莫宗江 载体：宣纸托裱草图纸 时间：20世纪40年代

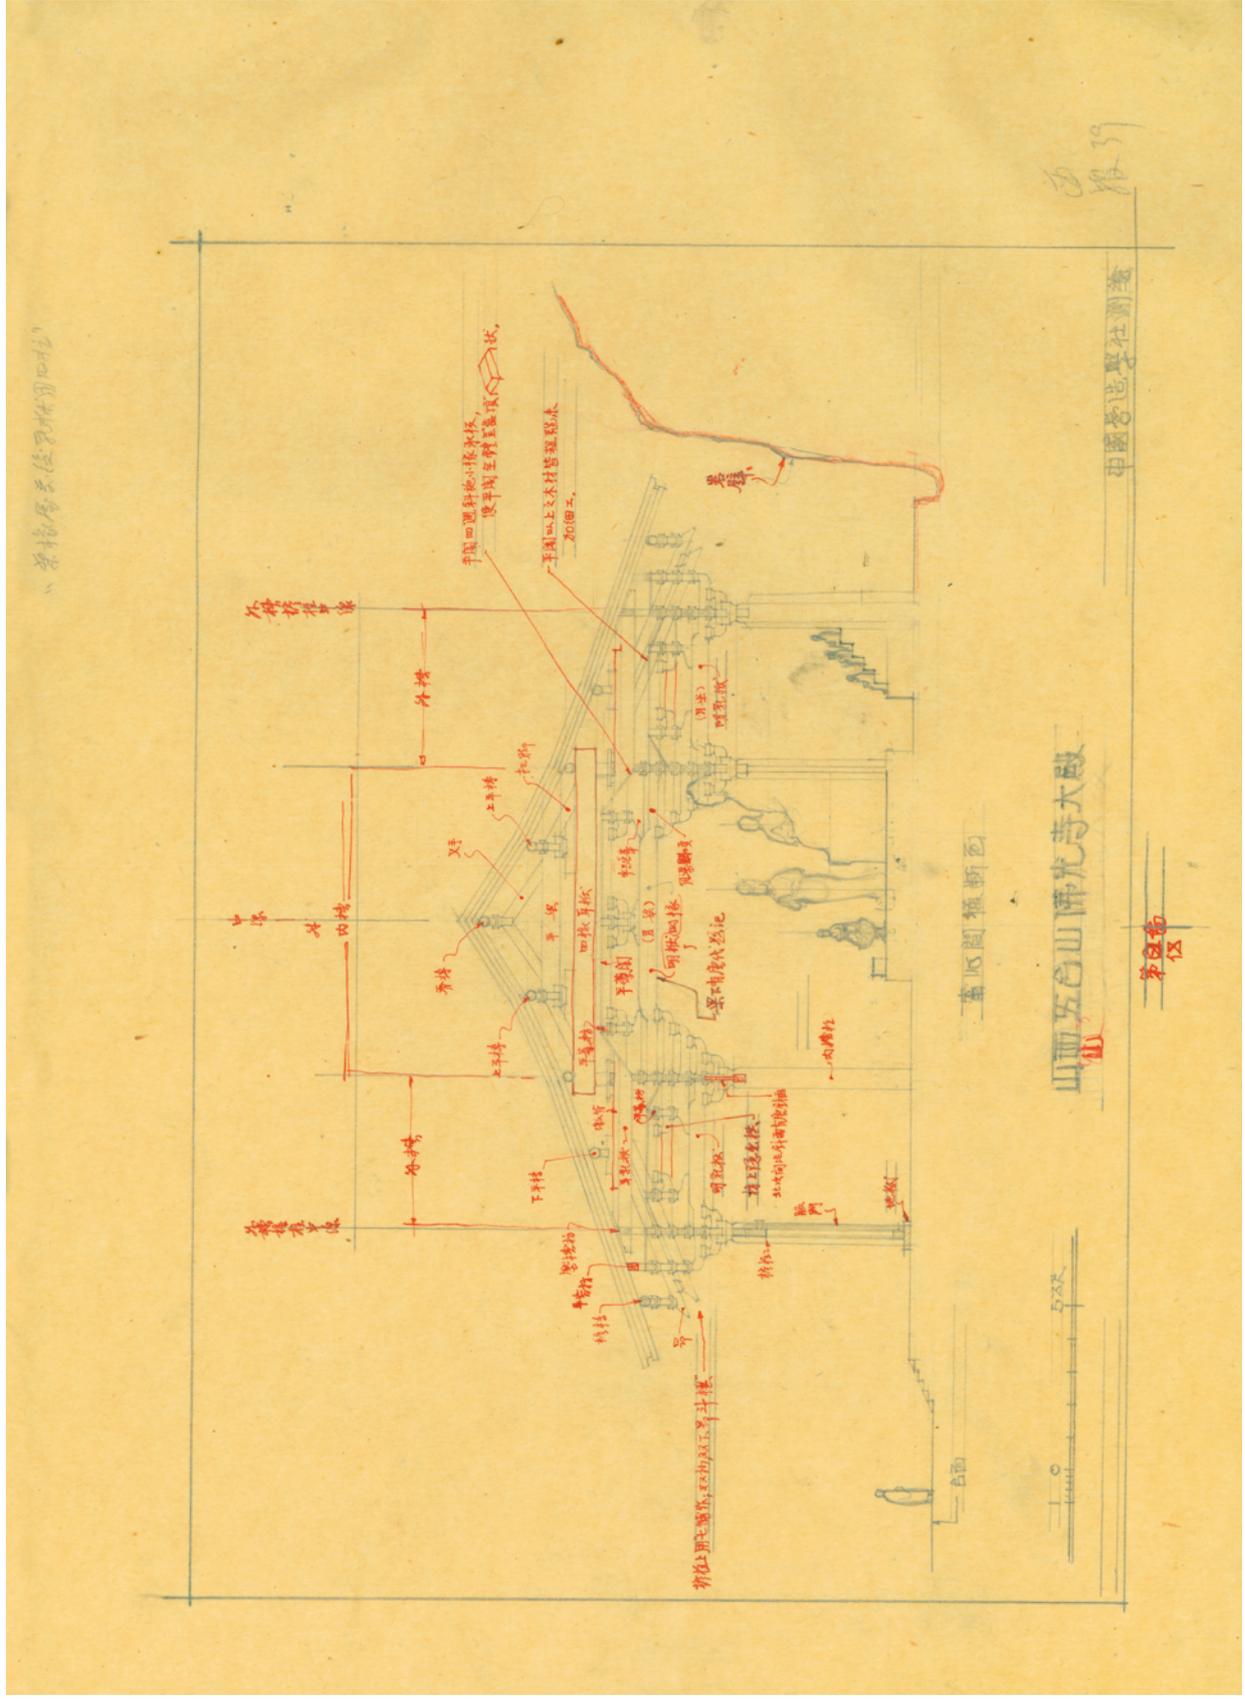


山西五台山佛光寺东大殿当心间横断面草图
 绘图：推测为梁思成、莫宗江、林徽因、纪玉堂 载体：硫酸纸 时间：测绘于1937年，绘图年代不详

北平故宫中和殿

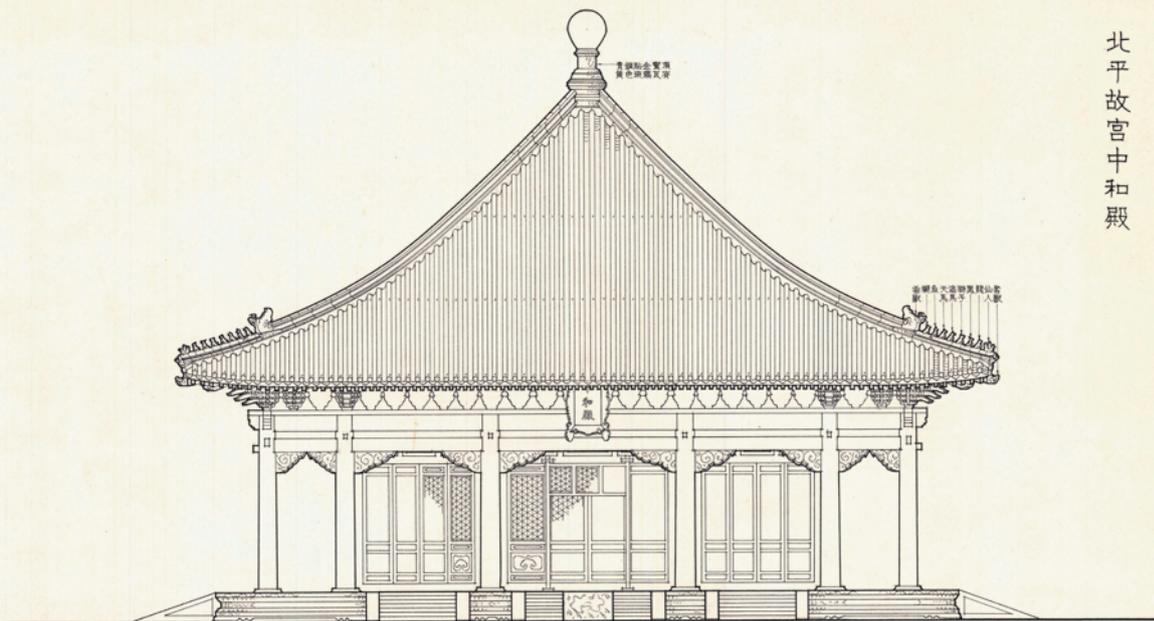

南面立面

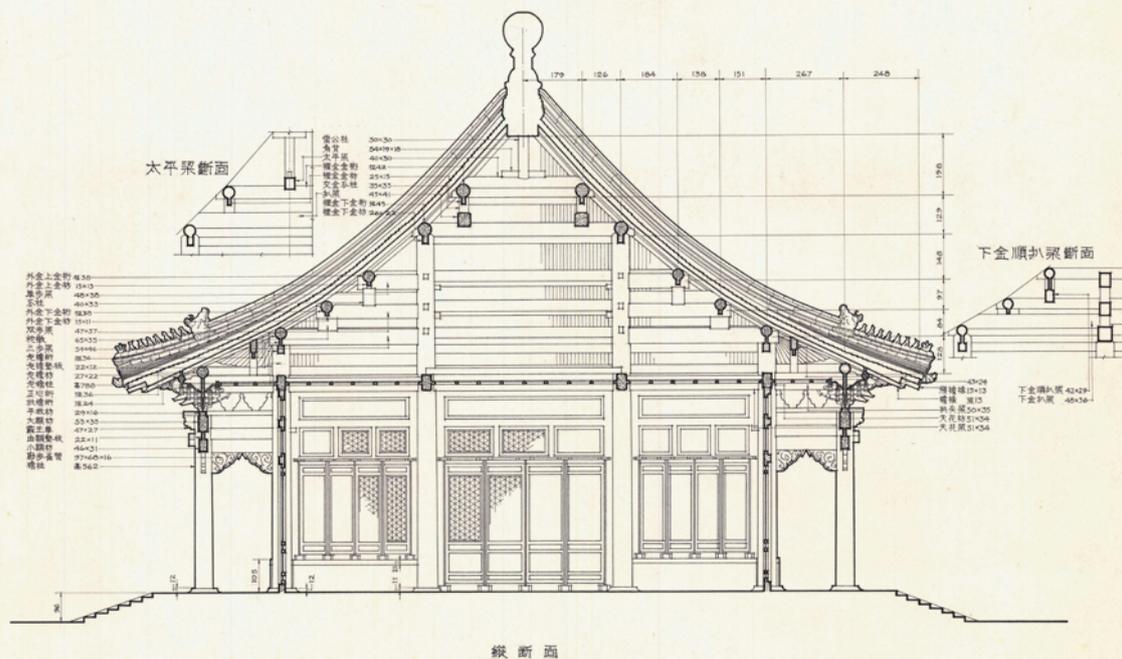

纵断面

北京故宫中和殿南立面及纵断面图^①

绘图：不详 载体：厚绘图纸 时间：1934年—1937年

① 封二及 173-176 页图纸由中国营造学社纪念馆提供，清华大学建筑学院博士生赵萨日娜收集并整理图纸信息，特此致谢。